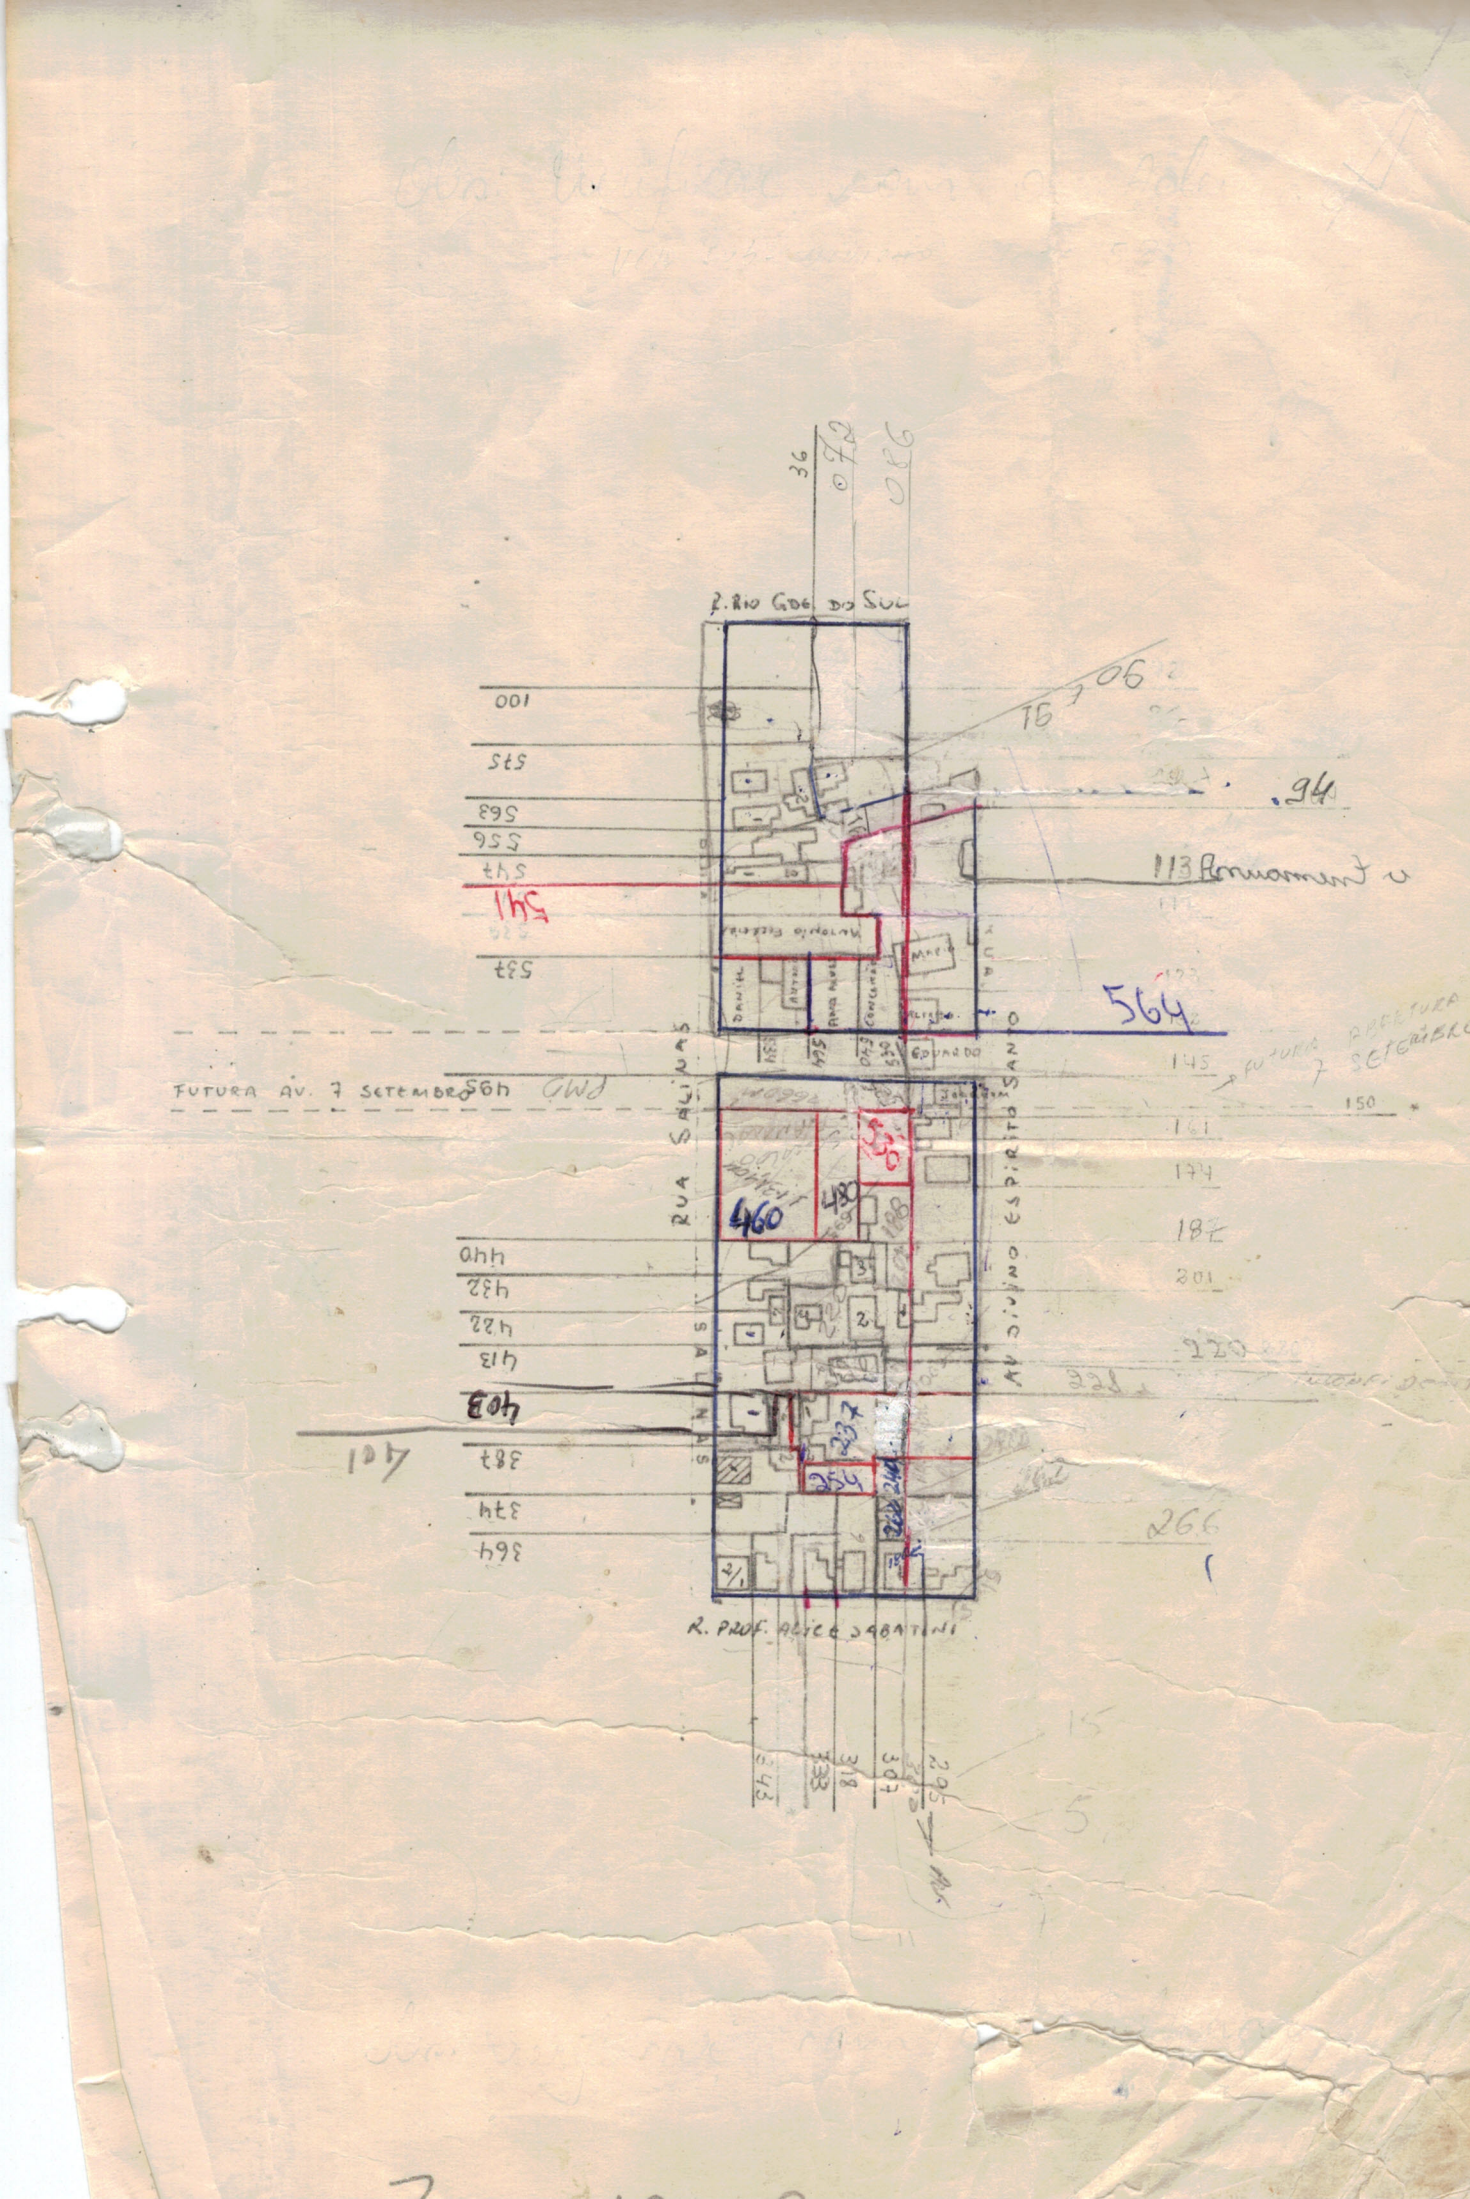
R. RIO GDE DO SUL
FUTURA AV. 7 SETEMBRO
RUA SALINAS
AV DIVINO ESPIRITO SANTO
R. PROF. ALICE SABATINI
100
575
563
556
547
541
537
564
460
480
440
432
422
413
403
387
374
364
113
145
150
161
174
187
201
220
266
.94
FUTURA ABERTURA 7 SETEMBRO