


CONVENÇÕES

PLANIMETRIA	VIAS
MURO, GRADÉ	VIA PAV. COM MED. FIO
CERCA	VIA PAV. SEM MED. FIO
LIMITE MUNICIPAL	VIA NÃO PAV. COM MED. FIO
LINHA DE TRANSMISSÃO	ESTRADA PAV. SEM MED. FIO
BARRAGEM DE TERRA	ACOSTAMENTO
BARRAGEM DE CONCRETO	CAMINHO
ESCALA, ESCADARIA, RAMPA	FERRADA
EDIF. PARTICULAR, PÚBLICA, ATUADA	HIDROGRAFIA
EDIF. PARTICULAR, PÚBLICA, CHAMINÉ	ÁREA INUNDADA
EDIF. EM CONSTR. RUÍNA E FUNDADO	RIO, RACHO, CORREGO PERENE
SUBESTAÇÃO DE ENERGIA	CORREGO INTERMITENTE
PRACA, PARQUE	ÁREA
JARDIM	LAGOA/AÇUDE PERENE
QUADRA DE ESPORTES, CAMPO DE FUTEBOL	LAGOA/AÇUDE INTERMITENTE
RESERVATÓRIO, POSENA	ALAGADO
TANQUE, POÇO, CAIXA D'ÁGUA	DRENO OU VALE
TORREJA, TEMPLO OU CAPELA, CEMITÉRIO	CANAL
TORRE DE ENER., TORRE (DIVERSAS), POSTE	ENCANAMENTO
PONTE, VAZUETO, PASSARELA	VEGETAÇÃO
QUEBR. GALERIA	MATA, REFORRESTAMENTO, CERRADO
ACESSO, PAREDELA	FORMAS, MACIEJA, COLÍFURA, PASTO
CORTE, ATERRO, BARRANCO	ÁRVORE SOLGADA, ÁREA ARBORIZADA
MOVIMENTO DE TERRA	ALTIMETRIA
RODAS	744,2 NA BS24 PONTO COTADO, NÍVEL D'ÁGUA
AFLORAMENTO RÓDICO	820 CURVAS DE NÍVEL, MESTRA E SEC.
	875 APOIO FUNDAMENTAL VERTICAL
	875 APOIO BÁSICO HORIZONTAL
	875 APOIO BÁSICO VERTICAL

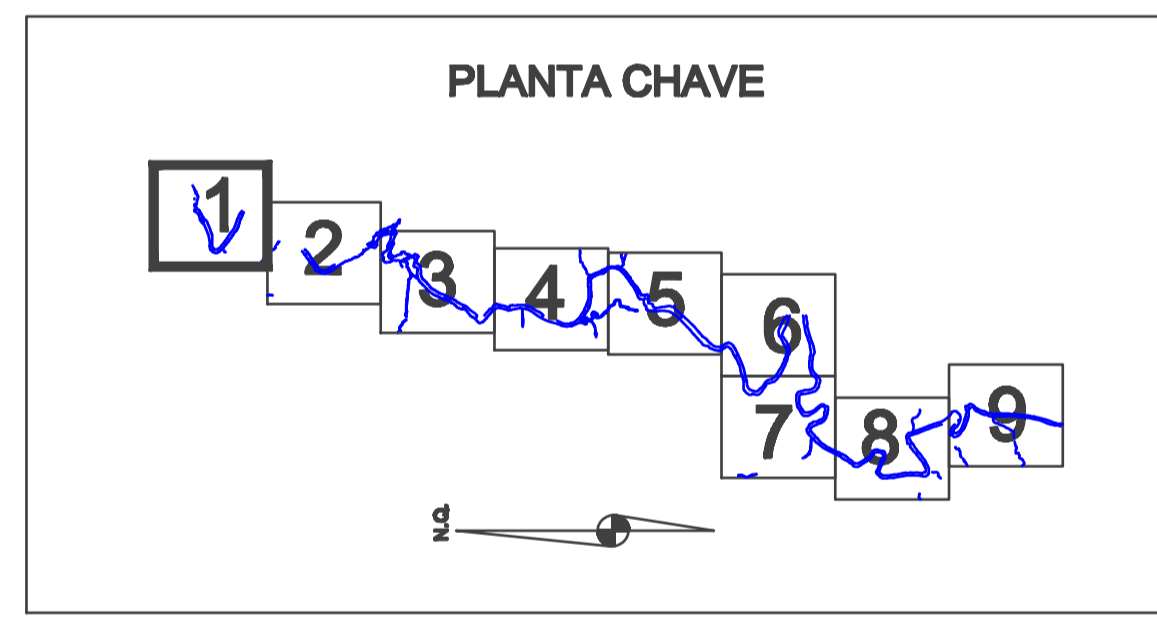

PREFEITURA MUNICIPAL DE DIVINÓPOLIS
SECRETARIA ADJUNTA DE MEIO AMBIENTE E POLÍTICAS URBANAS

ANEXO I DO DECRETO Nº. 9.028/09
MAPEAMENTO DAS ÁREAS INUNDADAS DO RIO ITAPEÇERICA EM 18/12/2008

— Perímetro da Área Alagável
+ Coordenadas de Posicionamento

ORGANIZADORES RESPONSÁVEIS: Adalmo Coelho Salcanta - Engenheiro Civil, João Miguel Pereira - Engenheiro Civil, Lúcia Helena Marcolino Duarte - Geógrafa, Maria Elza Carvalho Souto Madeira - Engenheira Civil
 OPERADOR DE SOFTWARE: Wellington S.Oliveira

ESCALA: 1:2000 MAPA BASE: LEVANTAMENTO AEROFOTOGRAMÉTRICO DE 1989 FOLHA: 1