


CONVENÇÕES

PLANIMETRIA	VIAS
MURO, GRADÉ	VIA PAV. COM MED. FIO
CERCA	VIA PAV. SEM MED. FIO
LINHA MUNICIPAL	VIA NÃO PAV. COM MED. FIO
LINHA DE TRANSMISSÃO	RODINA PAV. SEM MED. FIO
BARRAGEM DE TERRA	ACOSTAMENTO
BARRAGEM DE CONCRETO	CANAL
ESCALA, ESCADARIA, RAMPA	FERRADA
EDIF. PARTICULAR, PÚBLICA, ANONDA	HIDROGRAFIA
EDIF. PARTICULAR, PÚBLICA, CHAMIC	ÁREA INUNDA
EDIF. EM CONSTR. RUÍNA E FUNDADO	RIO, RACHO, CORREGO PERENE
SUBESTAÇÃO	CORREGO INTERMITENTE
PRASA, PARQUE	LAGOA/AÇUDE PERENE
JARDIM	LAGOA/AÇUDE INTERMITENTE
QUADRA DE ESPORTES, CAMPO DE FUTEBOL	ALAGADO
RESERVATÓRIO, POSEIRA	DRENO OU VALE
TANQUE, POÇO, CAIXA D'ÁGUA	CANAL
IGREJA, TEMPLO OU CAPELA, CEMITÉRIO	ENCANAMENTO
TORRE DE ENER., TORRE (DIVERSAS), POSTE	VEGETAÇÃO
PONTE, MADUITO, PASSARELA	MATA, REFORTEAMENTO, CERRADO
BUEIRO, GALERIA	POMAR, MATOGA, CULTURA, PASTO
ACESSO, PASSARELA	ÁRVORE ISOLADA, ÁREA ARBORIZADA
CORTE, ATERRO, BARRANCO	ALTIMETRIA
MOVIMENTO DE TERRA	764,1 NA 832,4 PONTO COTADO, NÍVEL D'ÁGUA
PEDRAS	CURVAS DE NÍVEL, MESTRA E SEC.
AFLOREAMENTO ROCHOSO	APFO FUNDAMENTAL VERTICAL
	APFO FUNDAMENTAL HORIZONTAL
	APFO BÁSICO VERTICAL
	APFO BÁSICO HORIZONTAL

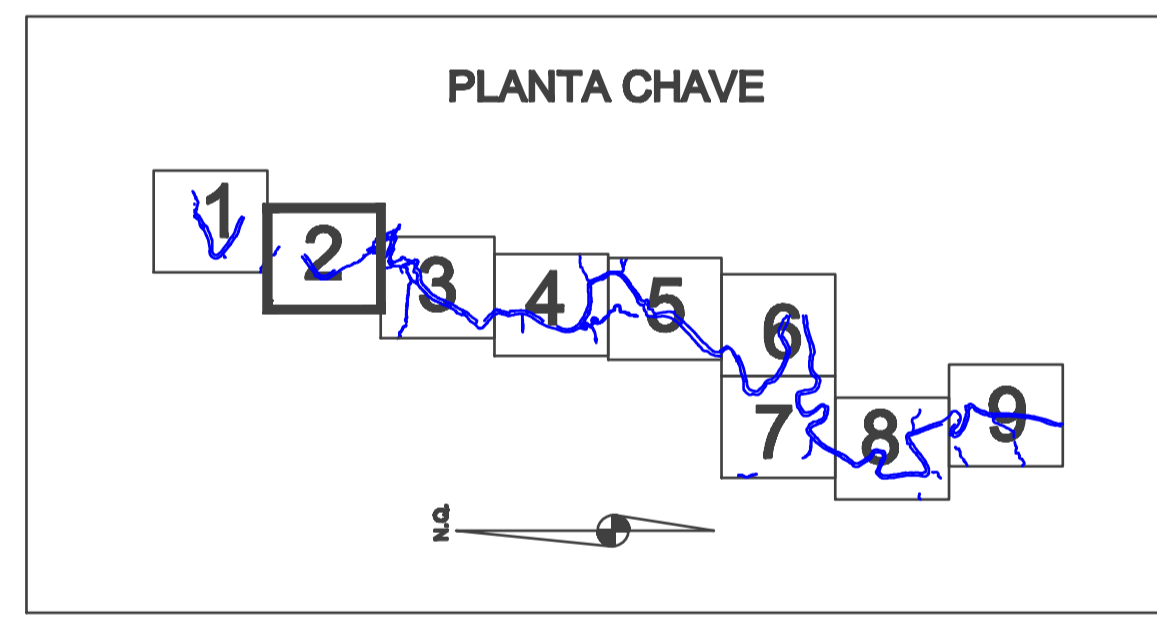

PREFEITURA MUNICIPAL DE DIVINÓPOLIS
SECRETARIA ADJUNTA DE MEIO AMBIENTE E POLÍTICAS URBANAS

ANEXO I DO DECRETO Nº. 9.028/09
MAPEAMENTO DAS ÁREAS INUNDADAS DO RIO ITAPEÇICA EM 18/12/2008

Perímetro da Área Alagável
Coordenas de Posicionamento

ORGANIZADORES RESPONSÁVEIS:
Adelmo Coelho Saldanha - Engenheiro Civil
Jolô Miguel Pereira - Engenheiro Civil
Lúcia Helena Marcolino Duarte - Geógrafa
Marta Elza Carvalho Souto Madeira - Engenheira Civil
Wellington S.Oliveira

OPERADOR DE SOFTWARE:
Wellington S.Oliveira

ESCALA: 1:2000 MAPA BASE: LEVANTAMENTO AEROFOTOGRAFIMÉTRICO DE 1989 FOLHA: 2