


CONVENÇÕES

<b>PLANIMETRIA</b>	<b>VIAS</b>
MURO, GRABE	VIA PAV. COM MED. FID.
CERCA	VIA PAV. SEM MED. FID.
LIMITE MUNICIPAL	VIA NÃO PAV. COM MED. FID.
LINHA DE TRANSMISSÃO	RODAVIA PAV. SEM MED. FID.
BARRAGEM DE TERRA	ACOSTAMENTO
BARRAGEM DE CONCRETO	CAMINHO
ESCALA, ESCADARIA, RAMPA	FERRADA
EDIF. PARTICULAR, PÚBLICA, ATIVADA	<b>HIDROGRAFIA</b>
EDIF. EM CONSTR. RUÍNA E FUNDADO	ÁREA INUNDAVA
SUBST. ESTAB.	RIO, RACHO, CORREGO PERENE
PRACA, PARQUE	CORREGO INTERMITENTE
JARDIM	ÁREA
QUADRA DE ESPORTES, CAMPO DE FUTEBOL	LAGOA/AÇUDE PERENE
RESERVATÓR. POISSA	LAGOA/AÇUDE INTERMITENTE
TANQUE, POÇO, CAVA D'ÁGUA	ALAGADO
TORREAL, TEMPLO OU CAPELA, CEMITÉRIO	RESERVATÓR. OU VAJA
TORRE DE ENER., TORRE (DIVERSAS), POSTE	CANAL
PONTE, VAZUPE, PASSARELA	ENCAMAMENTO
DEBDO, GALERIA	<b>VEGETAÇÃO</b>
ACESSO, PASSARELA	MATA, REFORTEAMENTO, CERRADO
CORTE, ATERRO, BARRANCO	POMAR, HAZEDA, COLTEIRA, PASTO
MOVIMENTO DE TERRA	ÁRVORE SOLGADA, ÁREA ARBORIZADA
PIEDRAS	<b>ALTIMETRIA</b>
AFLORAMENTO ROCHOSO	PONTO COTADO, NÍVEL, ESTATUA
	NA BARR.
	CURVAS DE NÍVEL, MESTRA E SEC.
	AFPO FUNDAMENTAL VERTICAL
	AFPO BASSO HORIZONTAL
	AFPO BASSO VERTICAL

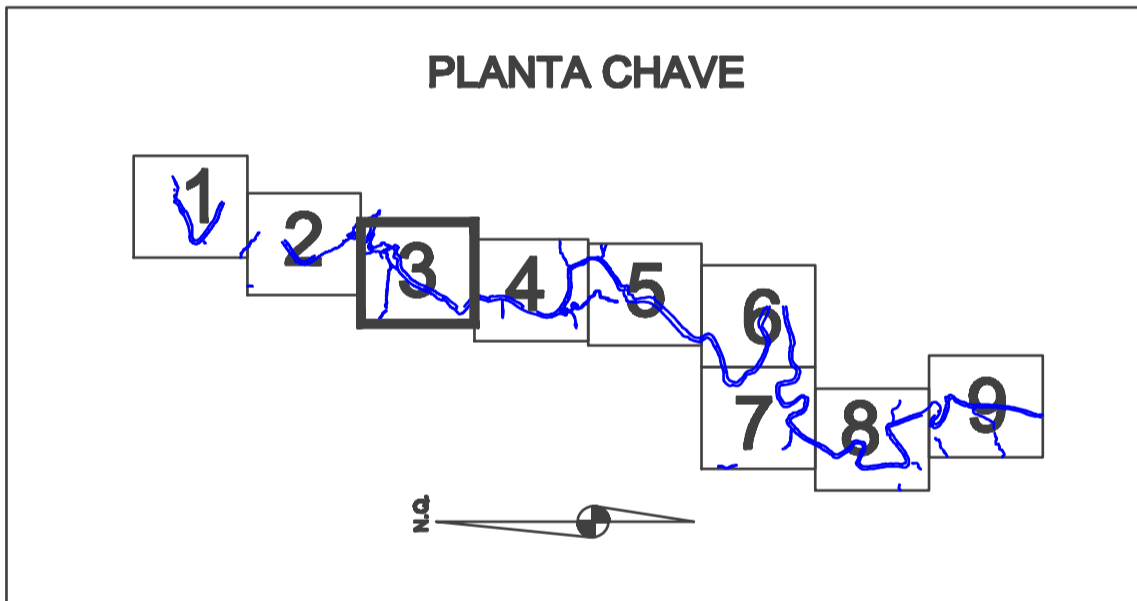

**PREFEITURA MUNICIPAL DE DIVINÓPOLIS**  
SECRETARIA ADJUNTA DE MEIO AMBIENTE E POLÍTICAS URBANAS

ANEXO I DO DECRETO Nº. 9.028/09  
**MAPEAMENTO DAS ÁREAS INUNDAVAS DO RIO ITAPEÇICA EM 18/12/2008**

Perímetro da Área Alagável  
Coordenas de Posicionamento

ORGANIZADORES RESPONSÁVEIS:  
Adelmo Coelho Saldanha - Engenheiro Civil  
Jólio Miguel Pereira - Engenheiro Civil

Lucia Helena Marcolino Duarte - Geógrafa  
Marta Eliza Carvalho Souto Madeira - Engenheira Civil

OPERADOR DE SOFTWARE:  
Wellington S.Oliveira

ESCALA: 1:2000      MAPA BASE: LEVANTAMENTO AEROFOTOGRAFÍMETRICO DE 1989      FOLHA: 3