


CONVENÇÕES

PLANIMETRIA	VIAS
— MURO, GRABE	— VIA PAV. COM MED. RIO
— CERCA	— VIA PAV. SEM MED. RIO
— LINHA MUNICIPAL	— VIA NÃO PAV. COM MED. RIO
— LINHA DE TRANSMISSÃO	— RODOVIA PAV. SEM MED. RIO
▨ BARRAGEM DE TERRA	— ACOSTAMENTO
▨ BARRAGEM DE CONCRETO	— CAMINHO
▨ ESCADA, ESCADARIA, RAMPA	— FERROVIA
▨ EDIF. PARTICULAR, PÚBLICA, ATIVADA	HIDROGRAFIA
▨ EDIF. PARTICULAR, PÚBLICA, CHAMINÉ	— ÁREA INUNDAVA
▨ EDIF. EM CONSTR. RUÍNA E FUNDADO	— RIO, RACHO, CORREGO PERENE
⊙ SUBST. DE ENERGIA	— CORREGO INTERMITENTE
⊙ TANQUE, PRAÇA, PARQUE	— ÁREA
⊙ ARMÉM	— LAGOA/AÇUDE PERENE
⊙ QUADRA DE ESPORTES, CAMPO DE FUTEBOL	— LAGOA/AÇUDE INTERMITENTE
⊙ RESERVATÓRIO, POSEJA	— ALAGADO
⊙ TANQUE, POÇO, CAXA D'ÁGUA	— DRENHO OU VALE
⊕ TORRE, TEMPLO OU CAPELA, CEMITÉRIO	— CANAL
⊕ TORRE DE ENER. TORRE (DIVERSAS), POSTE	— ENCAMENAMENTO
⊕ PONTE, VAZUPO, PASSARELA	VEGETAÇÃO
⊕ BARRIO, GALERIA	— MATA, REFORESTAMENTO, CERRADO
⊕ ACESSO, PAVIMENTAÇÃO	— POMAR, MATACA, COLTURA, PASTO
⊕ CORTE, ATERRIO, BARRANCO	— ÁRVORE SOLGADA, ÁREA ARBORIZADA
⊕ MOVIMENTO DE TERRA	ALTIMETRIA
⊕ PEDRAS	— PUNTO COTADO, NÍVEL, ESTAÇÃO
⊕ AFLORAMENTO ROCHOSO	— CURVAS DE NÍVEL, MESTRA E SEC.
	— APOIO FUNDAMENTAL VERTICAL
	— APOIO BÁSICO HORIZONTAL
	— APOIO BÁSICO VERTICAL

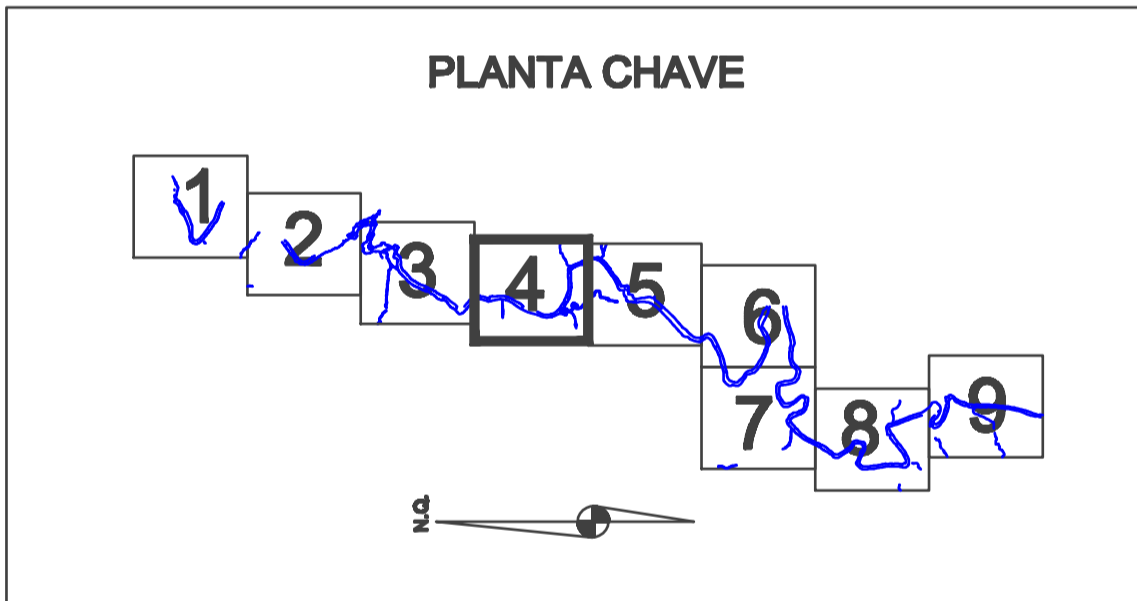

PREFEITURA MUNICIPAL DE DIVINÓPOLIS
SECRETARIA ADJUNTA DE MEIO AMBIENTE E POLÍTICAS URBANAS

ANEXO I DO DECRETO Nº. 9.028/09
MAPEAMENTO DAS ÁREAS INUNDAVAS DO RIO ITAPECERICA EM 18/12/2008

— Perímetro da Área Alagável
+ Coordenas de Posicionamento

ORGANIZADORES RESPONSÁVEIS:
Adelmo Coelho Saldanha - Engenheiro Civil
Jolô Miguel Pereira - Engenheiro Civil

Operadora de Software:
Lúcia Helena Marcolino Duarte - Geógrafa
Marta Eliza Carvalho Souto Madeira - Engenheira Civil
Wellington S.Oliveira

ESCALA: 1:2000 MAPA BASE: LEVANTAMENTO AEROFOTOGRAFÉTICO DE 1989 FOLHA: 4