


CONVENÇÕES

<p>PLANIMETRIA</p> <ul style="list-style-type: none"> — MURO, GRABE — CERCA — LIMITE MUNICIPAL — LINHA DE TRANSMISSÃO — BARRAGEM DE TERRA — BARRAGEM DE CONCRETO — ESCADA, ESCADARIA, RAMPA — EDIF. PARTICULAR, PÚBLICA, ATINGIDA — EDIF. EM CONSTR., RUINA E FUNDADO — SUBESTAÇÃO — PRAÇA, PARQUE — JARDIM — QUADRA DE ESPORTES, CAMPO DE FUTEBOL — RESERVATÓRIO, POSENA — TANQUE, POÇO, CAVA D'ÁGUA — TORRE, TEMPLO OU CAPELA; CEMITÉRIO — TORRE DE ENER. TORRE (DIVERSAS), POSTE — PONTE, VAZUÍTO, PASSARELA — BARRIO, GALERIA — ACESSO, PASSARELA — CORTE, ATERRIO, BARRANCO — MOVIMENTO DE TERRA — PEDRAS — AFLORAMENTO ROCHOSO 	<p>VIAS</p> <ul style="list-style-type: none"> — VIA PAV. COM MED. FIO — VIA PAV. SEM MED. FIO — VIA NÃO PAV. COM MED. FIO — VIA NÃO PAV. SEM MED. FIO — ACOSTAMENTO — CAMINHO — FERROVIA <p>HIDROGRAFIA</p> <ul style="list-style-type: none"> — ÁREA INUNDADA — RIO, BRANCO, CORREGO PERENE — CORREGO INTERMITENTE — ÁREA — LAGOA/ALBUQUE PERENE — LAGOA/ALBUQUE INTERMITENTE — ALAGADO — DRENHO OU VALE — CANAL — ENCAMAMENTO <p>VEGETAÇÃO</p> <ul style="list-style-type: none"> — MATA, REFORRESTAMENTO, CERRADO — POMAR, HORTA, COLHEITA, PASTO — ÁRVORE SOLGADA, ÁREA ARBORIZADA <p>ALTIMETRIA</p> <ul style="list-style-type: none"> — PONTO COTADO, NÍVEL, ETIQUETA — CURVAS DE NÍVEL, MESTRA E SEC. — APOIO FUNDAMENTAL VERTICAL — APOIO BÁSICO HORIZONTAL — APOIO BÁSICO VERTICAL
---	---

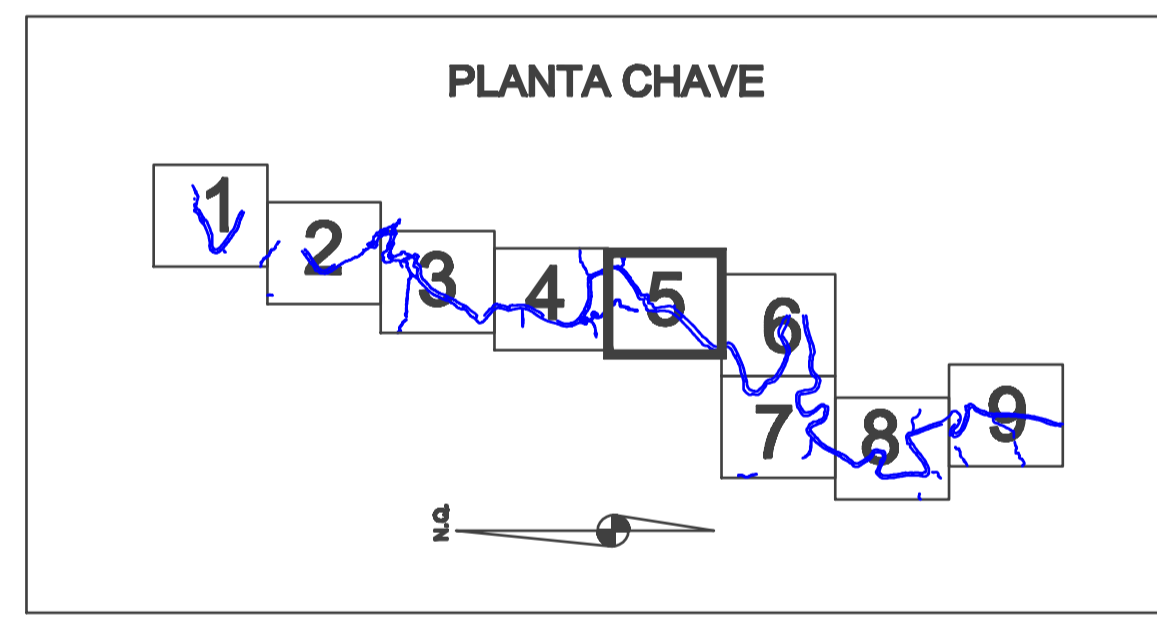

PREFEITURA MUNICIPAL DE DIVINÓPOLIS
 SECRETARIA ADJUNTA DE MEIO AMBIENTE E POLÍTICAS URBANAS

ANEXO I DO DECRETO Nº. 9.028/09
MAPEAMENTO DAS ÁREAS INUNDADAS DO RIO ITAPEÇERICA EM 18/12/2008

— Perímetro da Área Alagável
+ Coordenadas de Posicionamento

ORGANIZADORES RESPONSÁVEIS: Adalmo Coelho Saldaña - Engenheiro Civil, João Miguel Pereira - Engenheiro Civil, Lúcia Helena Marcolino Duarte - Geógrafa, Maria Elza Carvalho Souto Madeira - Engenheira Civil, Wellington S.Oliveira
 ESCALA: 1:2000 MAPA BASE: LEVANTAMENTO AEROFOTOGRAFIMÉTRICO DE 1989 FOLHA: 5