


CONVENÇÕES

PLANIMETRIA	VIAS
<ul style="list-style-type: none"> — MURO, GRÁDE — CERCA — LIMITE MUNICIPAL — LINHA DE TRANSMISSÃO — BARRAGEM DE TERRA — BARRAGEM DE CONCRETO — ESCADA, ESCADARIA, RAMPA — EDIF. PARTICULAR, PÚBLICA, ATUADA — EDIF. PARTICULAR, PÚBLICA, CHAMINÉ — EDIF. EM CONSTR. RUÍNA E FUNDADO — SUBESTAÇÃO DE ENERGIA — PRAÇA, PARQUE — JARDIM — QUADRA DE ESPORTES, CAMPO DE FUTEBOL — RESERVATÓRIO, POSEJA — TANQUE, POÇO, CAVA D'ÁGUA — TORRE, TEMPLO OU CAPELA, CEMITÉRIO — TORRE DE ENER., TORRE (DIVERSAS), POSTE — PONTE, VAZUETO, PASSARELA — BUEIRO, GALERIA — ACESSO, PASSARELA — CORTE, ATERRO, BARRANCO — MOVIMENTO DE TERRA — PEDRAS — AFLORAMENTO ROCHOSO 	<ul style="list-style-type: none"> — VIA PAV. COM MED. FID. — VIA PAV. SEM MED. FID. — VIA NÃO PAV. COM MED. FID. — ESCADA PAV. SEM MED. FID. — ACOSTAMENTO — CAMINHO — FERROVIA
	HIDROGRAFIA
	<ul style="list-style-type: none"> — ÁREA INUNDADA — RIO, RACHO, CORREGO PERENE — CORREGO INTERMITENTE — ÁREA — LAGOA/AÇUDE PERENE — LAGOA/AÇUDE INTERMITENTE — ALAGADO — DRENHO OU VALE — CANAL — ENCAMENHO
	VEGETAÇÃO
	<ul style="list-style-type: none"> — MATA, REFORRESTAMENTO, CERRADO — POMAR, MATACA, COLTURA, PASTO — ÁRVORE SOLGADA, ÁREA ARBORIZADA
	ALTIMETRIA
	<ul style="list-style-type: none"> — PUNTO COTADO, NÍVEL ESTATUA — CURVAS DE NÍVEL, MESTRA E SEC. — APOIO FUNDAMENTAL VERTICAL — APOIO BÁSICO HORIZONTAL — APOIO BÁSICO VERTICAL

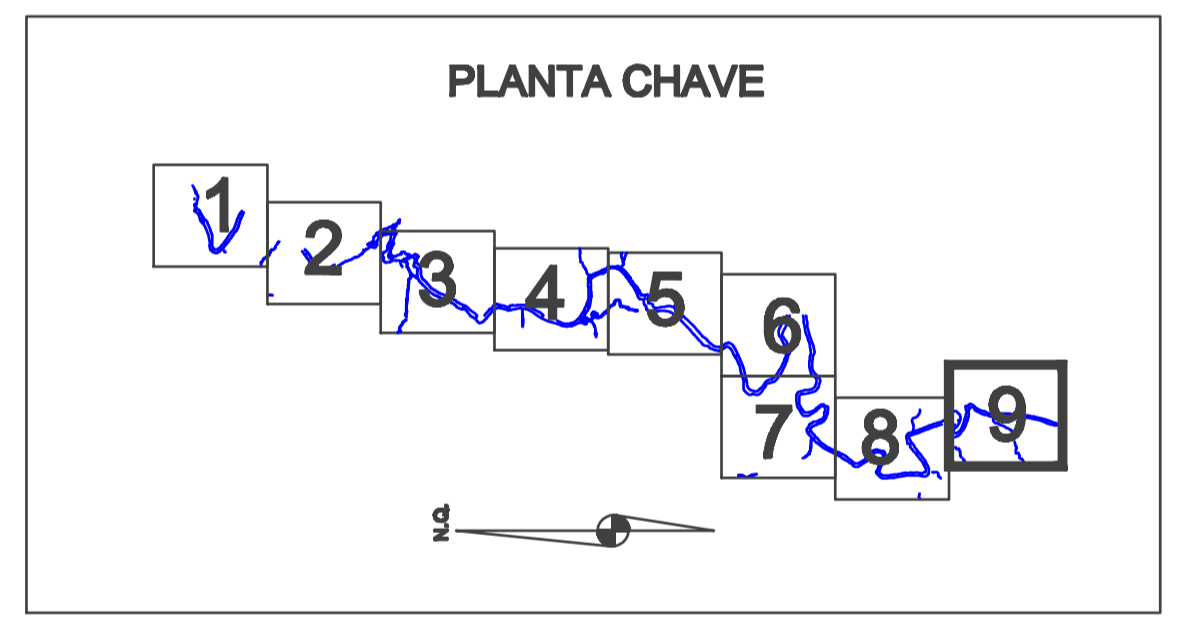

PREFEITURA MUNICIPAL DE DIVINÓPOLIS
SECRETARIA ADJUNTA DE MEIO AMBIENTE E POLÍTICAS URBANAS

ANEXO I DO DECRETO Nº. 9.028/09
MAPEAMENTO DAS ÁREAS INUNDADAS DO RIO ITAPEÇERICA EM 18/12/2008

ORGANIZADORES RESPONSÁVEIS: Adelson Coelho Saldanha - Engenheiro Civil, João Miguel Pereira - Engenheiro Civil, Lídia Helena Marcolino Duarte - Geógrafa, Maria Eliza Carvalho Souto Madeira - Engenheira Civil, Wellington S.Oliveira
 ESCALA: 1:2000 MAPA BASE: LEVANTAMENTO AEROFOTOGRAFÉTRICO DE 1999 FOLHA: 9