


- ANEXO III - DETALHE PASSEIO PLANTA -

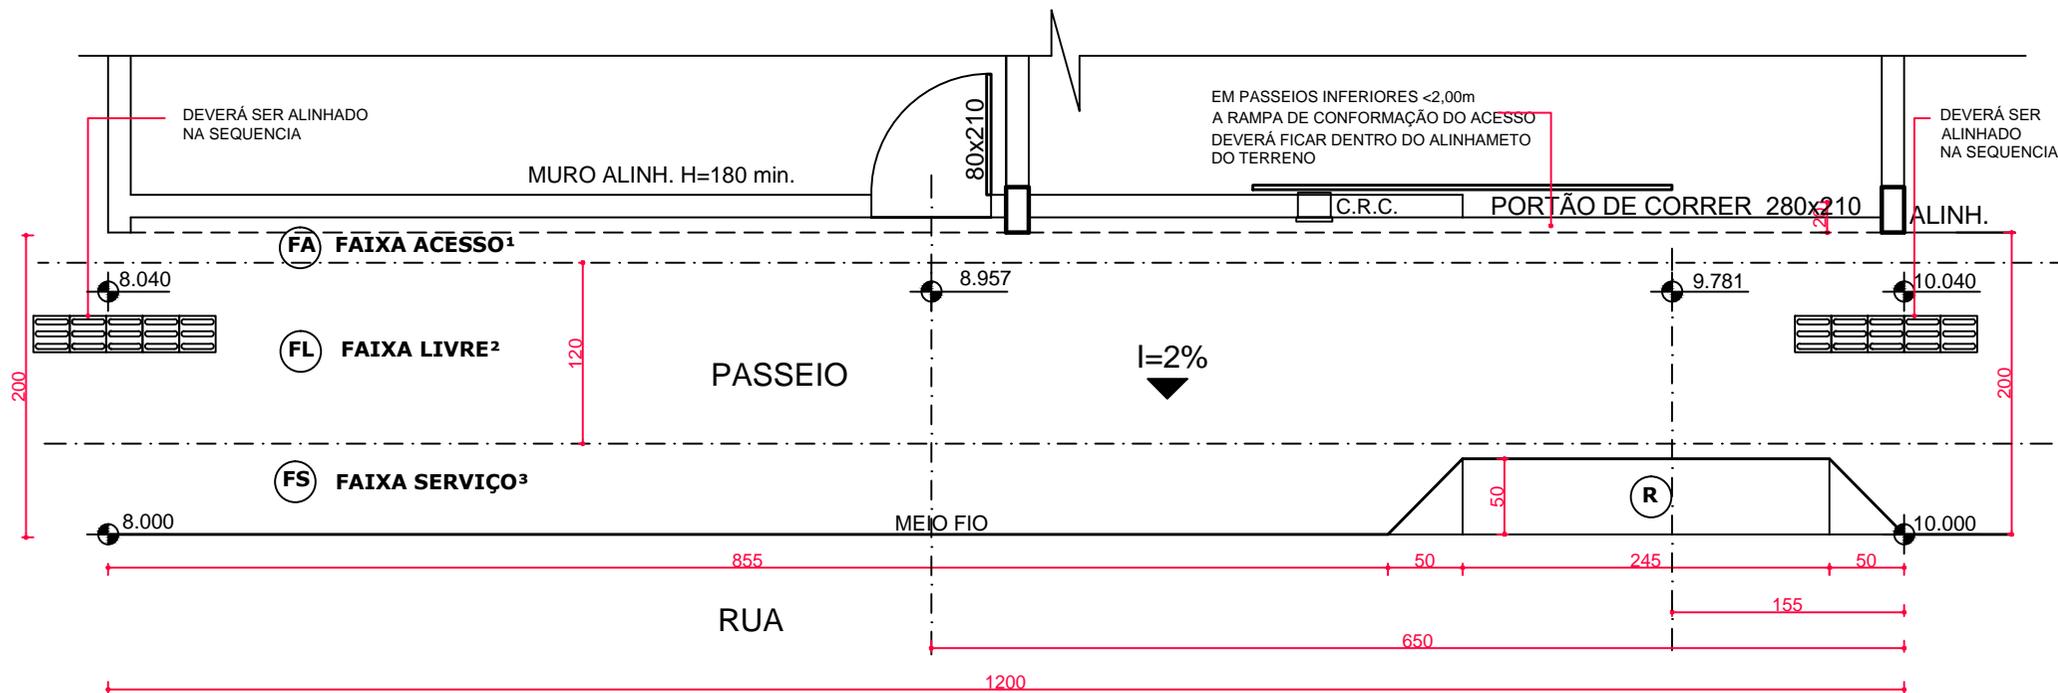

- NOTA: 1 - EM PASSEIOS INFERIORES <2,00m A RAMPA DE CONFORMAÇÃO DO ACESSO DEVERÁ FICAR DENTRO DO ALINHAMENTO DO TERRENO
 2 - FAIXA LIVRE MÍNIMO 1,20m PARA CIRCULAÇÃO DE PEDESTRE COM FAIXA DIRECIONAL
 3 - DESTINADO A FAIXAS GRAMADAS RAMPA DE ACESSO DE VEÍCULO / OUTROS ELEMENTOS FIXOS, E ETC.

OBSERVAÇÃO: PASSEIOS SUPERIORES A 2,50m PODERÁ SER IMPLANTADA, ADICIONALMENTE, RAMPA NA FAIXA DE ACESSO AO IMÓVEL (VER ANEXO VI)

LEGENDA:

- | | |
|---|---|
| (R) REBAIXAMENTO DO MEIO-FIO (VER DETALHE) | (L) FIXAÇÃO DA LIXEIRA |
| (FA) FAIXA DE ACESSO | LADRILHO HIDRÁULICO "FAIXA DIRECIONAL TÁTIL" COR VERMELHA (DENTRO DA FAIXA LIVRE) |
| (FL) FAIXA LIVRE DE CIRCULAÇÃO DE PEDESTRE | LADRILHO HIDRÁULICO "FAIXA DE ALERTA" COR AMARELO |
| (FS) FAIXA DE SERVIÇO | |

DETALHE PASSEIO (FAIXAS, NÍVEIS , REBAIXAMENTO ETC)
SEM ESCALA