CONDOMINIO HORIZONTAL FECHADO
VALLE DA LIBERDADE

PROJETO URBANÍSTICO
PLANIMETRICO

CONTEÚDO DA PRANCHA: LOCAL: LOUSA ENCOMENDADO Terreno do Cemitério MUNICÍPIO DE DIVINÓPOLIS – MG

DATA: DEZ/2008 | FORMATO: A0 | ESCALA: 1:1.000 | PRANCHA: 02/02

TÍTULO DO PARCELAMENTO DE SOLO URBANO:

RESPONSÁVEL TÉCNICO: Urbanista Carlos Henrique Gomes – Engenheiro Civil – CREA/MG 34.343/D

AUTOR DO PROJETO: Marcelo Gomes – Engenheiro Civil – CREA/MG 34.343/D

ASSINATURAS:

PROPRIETÁRIA: UNIÃO CONTIJO EMPREENDIMENTOS LTDA. CNPJ 41.720.089/0001-03

EMPRESA: UNIÃO CONTIJO EMPREENDIMENTOS LTDA.

Nº DE UNIDADE AUTÔNOMA = 149	QUADRA = 999 ZONA = 06

QUADRO 1 – ÁREAS CONDOMINIAIS			
DESCRIÇÃO	ÁREA M2	%	ÁREA M2
TOTAL (CONDOMINIAL)	167.366,96	100,00	25.106,00 *
DISTRATO EDIFÍCIO JANTARES	292,12	0,18	
ÁREAS NÃO AEDIFICANDI	1.314,79	0,78	
VIAS CIRCULAÇÃO INTERNA	33.047,22	19,74	
ÁREAS DE PRESERVAÇÃO PERMANENTE	21.883,02	13,06	
LAZER	8.212,73	4,87	
ÁREAS VERDES	68.426,26	40,89	
ÁREAS DE CIRCULAÇÃO	615,60	0,37	
ÁREAS PÚBLICAS	101.424,22	60,60	16.992,07
ÁREAS INSTITUCIONAIS	8.112,93	4,85	
ÁREAS COMERCIAIS	1.000,00	0,60	

QUADRO 2 – ÁREAS PÚBLICAS *			
DESCRIÇÃO	ÁREA M2	%	ÁREA M2
ÁREAS INSTITUCIONAIS	8.112,93	4,85	
ÁREAS COMERCIAIS	1.000,00	0,60	
ÁREAS VERDES	16.992,07	10,15	
ÁREAS DE CIRCULAÇÃO	25.106,00 *	15,00	

* ÁREAS A SEREM TRANSFERIDAS AO MUNICÍPIO CONFORME TERMOS DA LEI Nº 4.591/64 E ALTERAÇÕES POSTERIORES

Prefeitura Municipal
PREFEITURA MUNICIPAL DE DIVINÓPOLIS
PROJETO APROVADO EM 03 / 12 / 09
REGISTRO Nº 43

REVISÕES								
Nº REVISÃO	DATA	FEITA POR	VISTO	Nº REVISÃO	DATA	FEITA POR	VISTO

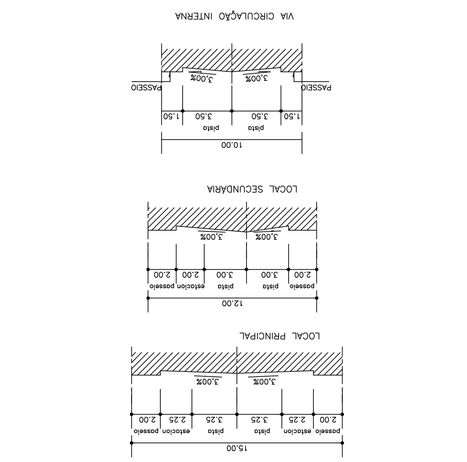

PERFIS TRANSVERSAIS DAS VIAS

LEGENDA

- PERÍMETRO CONDOMINIAL
- VIAS DE CIRCULAÇÃO INTERNAS
- VIAS PÚBLICAS PROJETADAS
- ARRUAMENTOS APROVADOS
- NASCENTES LEVANTADAS
- ÁREAS DE PRESERVAÇÃO PERMANENTE
- VEIO D'AGUA

DATUM PLANIMÉTRICO: SUL AMERICANO SAD-69
DATUM ALTIMÉTRICO: MARÉGRAFO DE IMBITUBA-SC
PROJEÇÃO UTM-MERIDIANO CENTRAL 45° W.Gr.
CLASSIFICAÇÃO DA CARTA "A"

N.M. N.O. M.G.

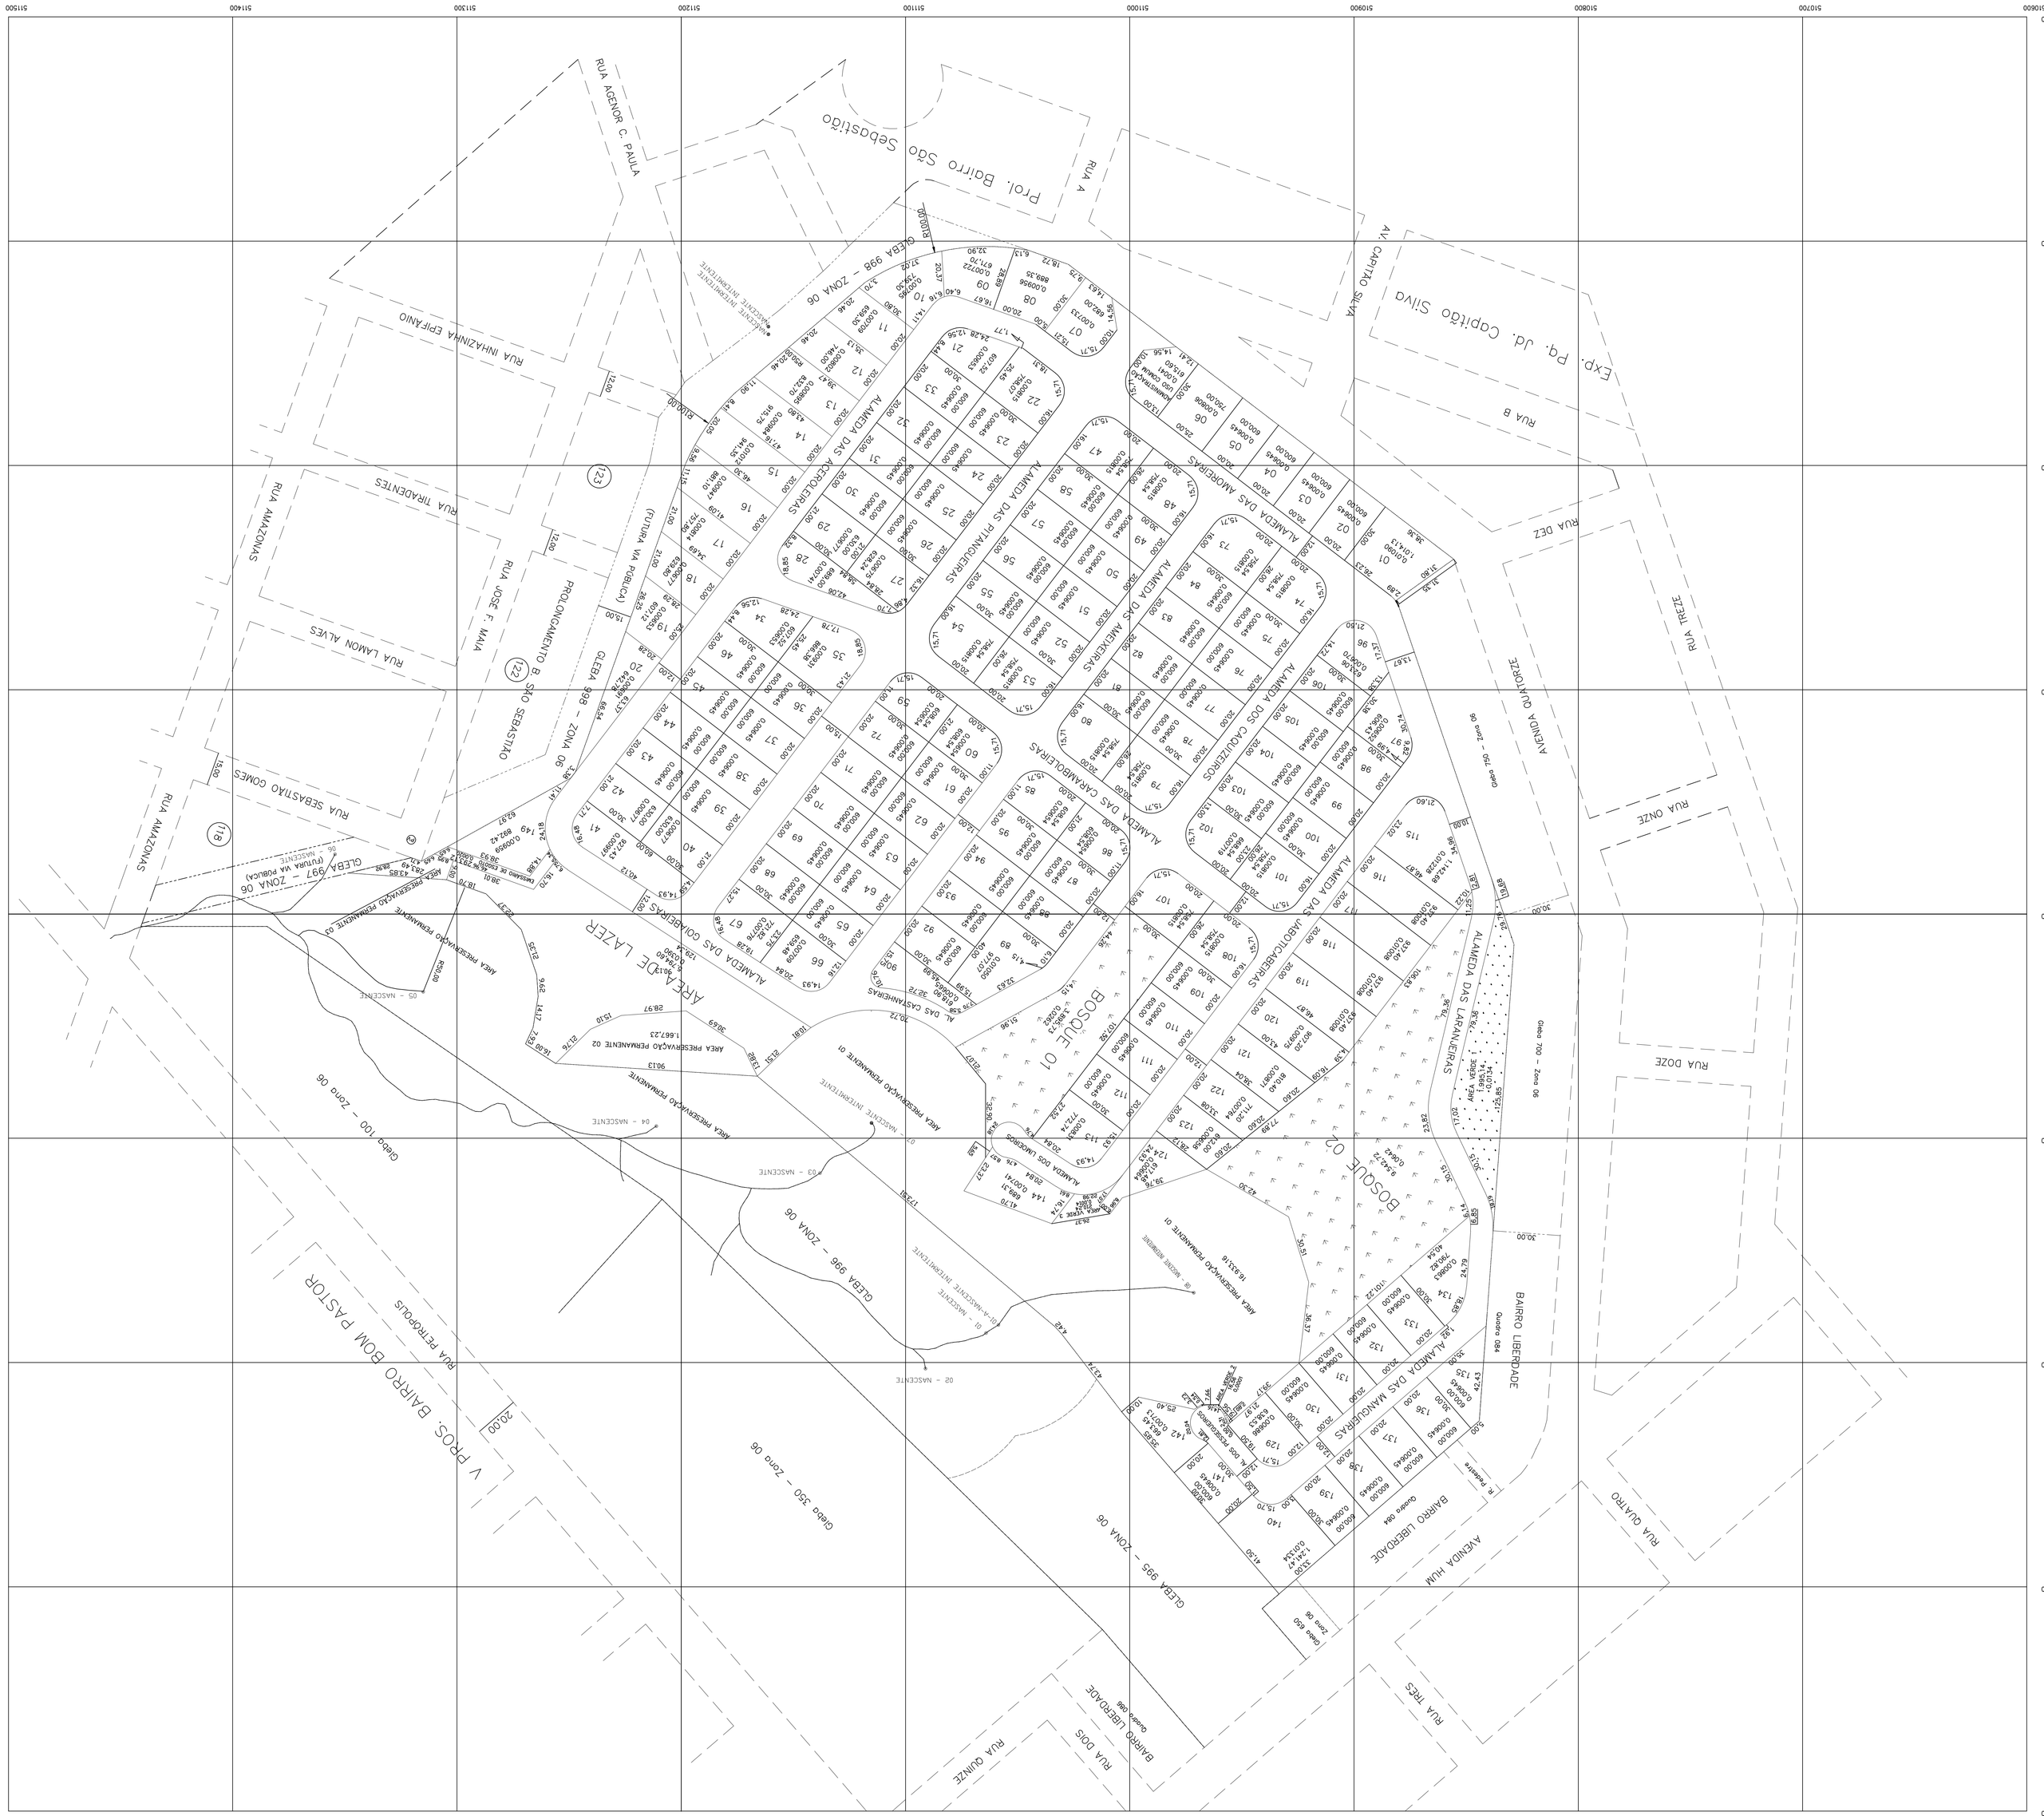
RUA A
Prol. Bairro São Sebastião
RUA INHAZINHA EPIFANIO
RUA AMAZONAS
RUA TIRADENTES
RUA JOSÉ F. MAIA
RUA SEBASTIÃO GOMES
RUA PEDRÓPOLIS
V. PROS. BAIRRO BOM PASTOR
AV. CAPITÃO SILVA
Exp. P.q. Jd. Capitão Silva
RUA B
RUA DEZ
RUA TREZE
RUA ONZE
AVENIDA QUATORZE
ALAMEDA DAS AMOREIRAS
ALAMEDA DAS AMENDOEIRAS
ALAMEDA DAS CAMUFLEIROS
ALAMEDA DAS CANAFÍSTULAS
ALAMEDA DAS PITANGUEIRAS
ALAMEDA DAS GOIABEIRAS
ALAMEDA DAS MANGUEIRAS
ALAMEDA DAS JABOTICABEIRAS
ALAMEDA DAS JABUTICABEIRAS
AVENIDA HUM
RUA QUATRO
RUA TRÊS
RUA DOIS
RUA QUINZE
BAIRRO LIBERDADE
BOSQUE 01
BOSQUE 02
ÁREA DE LAZER
GLEBA 998 – ZONA 06
GLEBA 997 – ZONA 06
GLEBA 996 – ZONA 06
GLEBA 995 – ZONA 06
Grupo 100 – zona 06
Grupo 350 – zona 06
Grupo 700 – zona 06
Grupo 600 zona 06
Grupo 400 zona 06
PROLONGAMENTO B. SÃO SEBASTIÃO
(futura via pública)
ÁREA PRESERVAÇÃO PERMANENTE 01
ÁREA PRESERVAÇÃO PERMANENTE 02
01 – NASCENTE INTERMITENTE
02 – NASCENTE
03 – NASCENTE
04 – NASCENTE
05 – NASCENTE
Lote 01 Quadra 01 Área 1.000,00 m²
Lote 600
Quadra 06
Lote 700
Quadra 06
Lote 400
Quadra 06
Lote 350
Quadra 06
Lote 100
Quadra 06
Lote 999
Quadra 06
Lote 998
Quadra 06
Lote 997
Quadra 06
Lote 996
Quadra 06
Lote 995
Quadra 06
Área Institucional
Área Comercial
Área Verde
Área Verde
Área Verde