


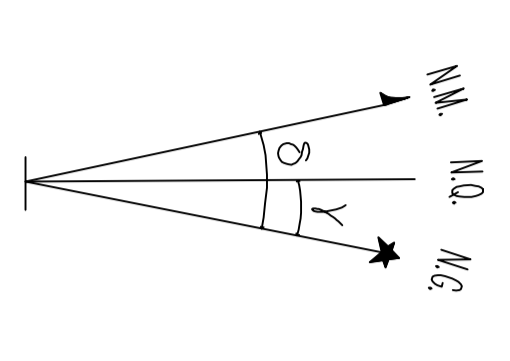


DECLINAÇÃO MAGNÉTICA 1999 (S) : -20'28"00
 CONVERGÊNCIA MERIDIANA (Y) : -0'02'27"
 VARIAÇÃO ANUAL: -19
 COEFICIENTE DE DEFORMAÇÃO LINEAR (K) : 0,999602



LEGENDA

- LOTES EXISTENTES
- QUADRAS EXISTENTES
- QUADRA PROJETADAS
- DIVISA AREA A SER PARCELADA
- LIMITE DE APP
- CÔRREGO

CLASSIFICAÇÃO DAS VIAS

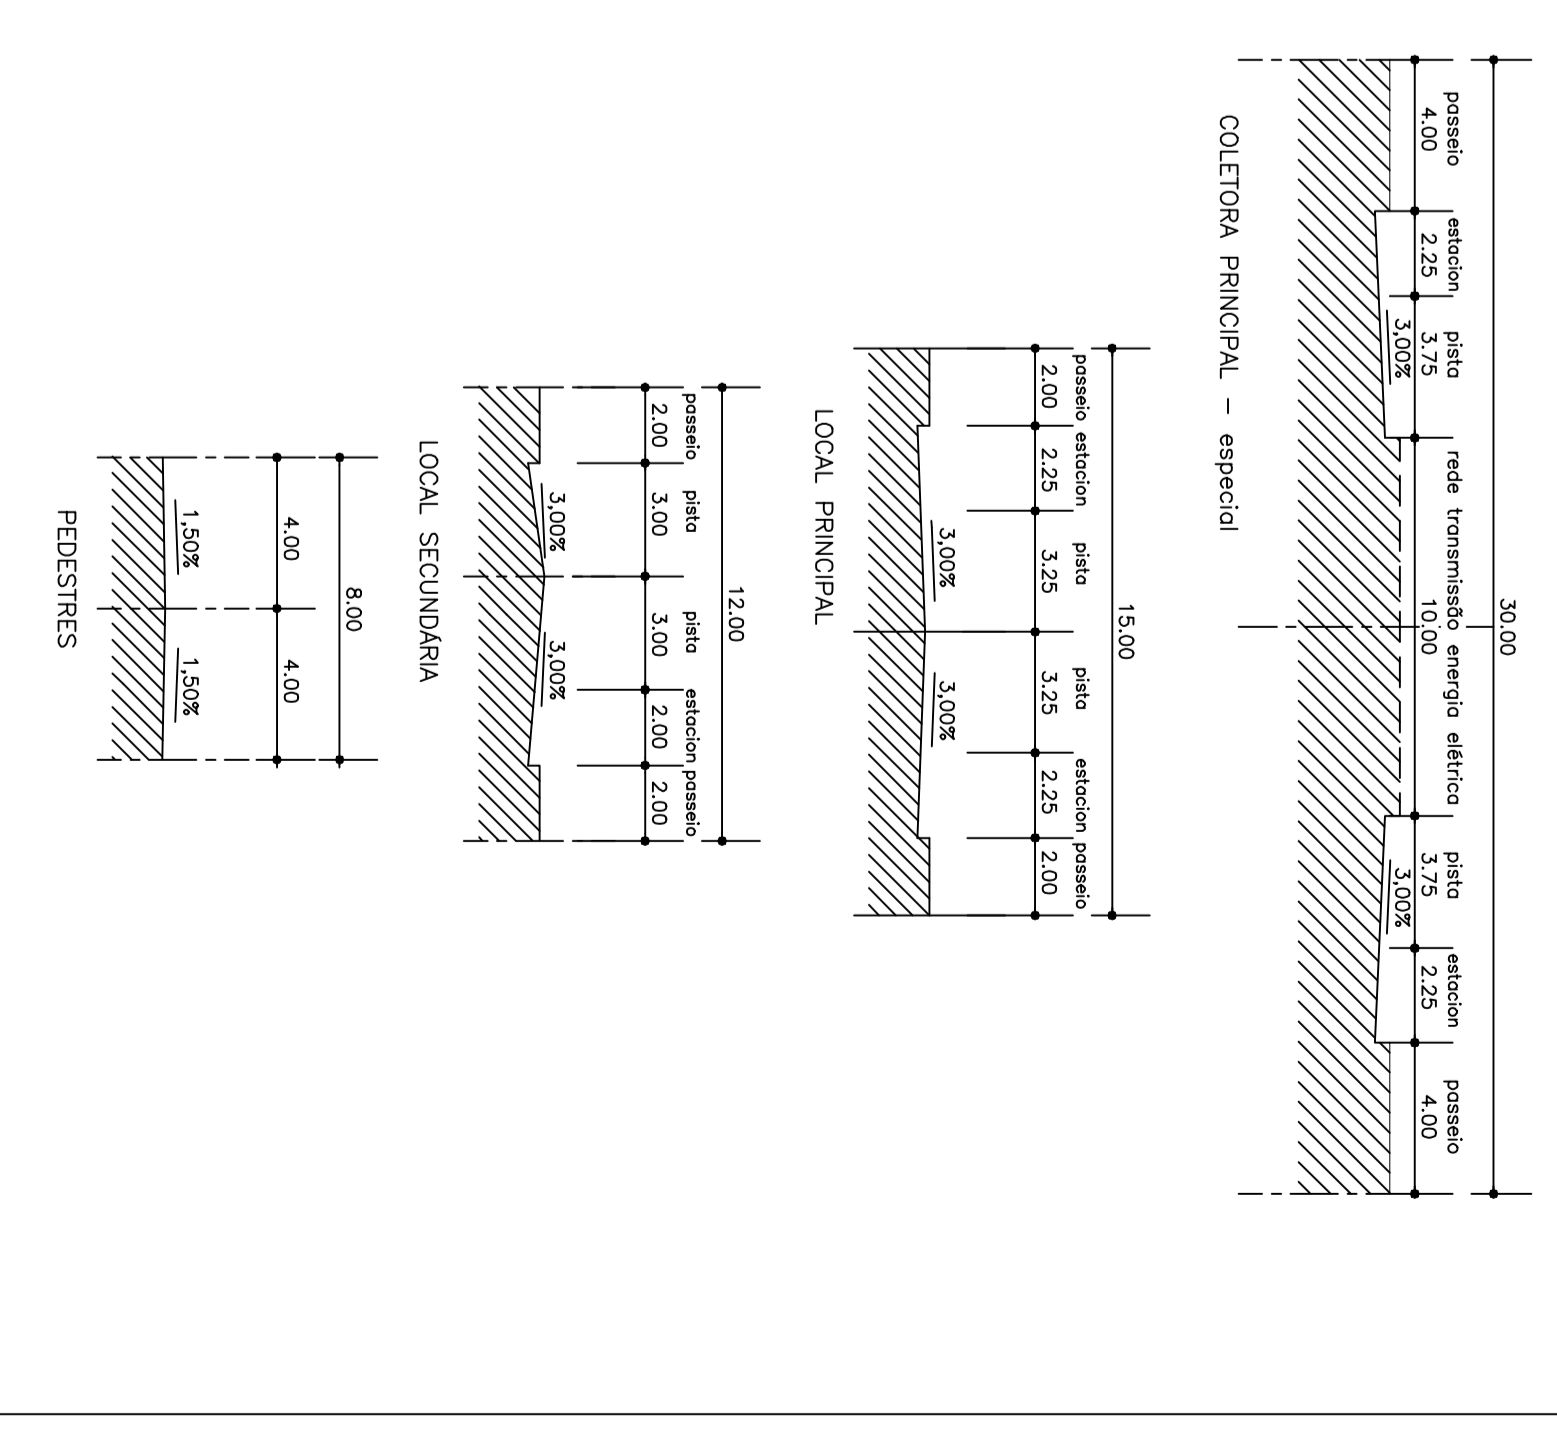

Nº REGISTRO	DATA	TIPO REG	USO	REGISTRAR	DATA	FÉLIX NOR	USO

PROJETO APROVADO EM 03/10/2011
 REGISTRO Nº 0821/09
 Prefeitura Municipal

QUADRO DE ÁREAS		Nº DE LOTES	

PROJETADELA: CONSTRUTORA CIVILIA RES LIA - CEP 22810-012/0201-39

ASSINATURAS:
 AUTOR DO PROJETO: JOSÉ QUARAZI D'AVILA RES - DAV QRL - OEA 23.759/0
 RESPONSÁVEL TÉCNICO: JOSÉ QUARAZI D'AVILA RES - DAV QRL - OEA 23.759/0

TÍTULO DO PARCELAMENTO DE SOLO URBANO:
BAIRRO RESIDENCIAL FONTE BOA
 PARCELAMENTO DE INTERESSE SOCIAL, ART. 21, LI. 2.429

CONTEÚDO DA PLANILHA:
PROJETO URBANÍSTICO
 LOCAL: LUGAR BOMBAZÃO 7 ZONA DAS QUARENTA
 DATA: NOV/2010
 FOLHAS: 02/03
 PLANILHA: A2-EKH 1:1.200